



ÉMIS POUR :	

PROJET :
SALLE ALBERT-DUMOUCHEL

VALSPEC INC.
169, RUE CHAMPLAIN
SALABERRY-DE-VALLEYFIELD
J6T 1X6

TITRE DU SPECTACLE:

COUPE TRANSVERSALE
COUPE LONGITUDINALE

DESSINÉ PAR :

DATE :

FICHER :
t:\..\dessins_scénographiques.dwg


ÉCHELLE :
1/75

DESSIN No :


TRIZART
ALLIANCE

3575, boul. Saint-Laurent, Suite 515
Montréal (Qc) H2X 2T7 CANADA
Téléphone : (514) 843-7473
Télécopieur : (514) 843-3815
Courriel : info@trizart-alliance.com

7180, Industrial road, Suite B-300
Las Vegas, Nevada 89118 U.S.A.
Phone : (702) 614-6850
Fax : (702) 614-8883
Email : info@trizart-alliance.com

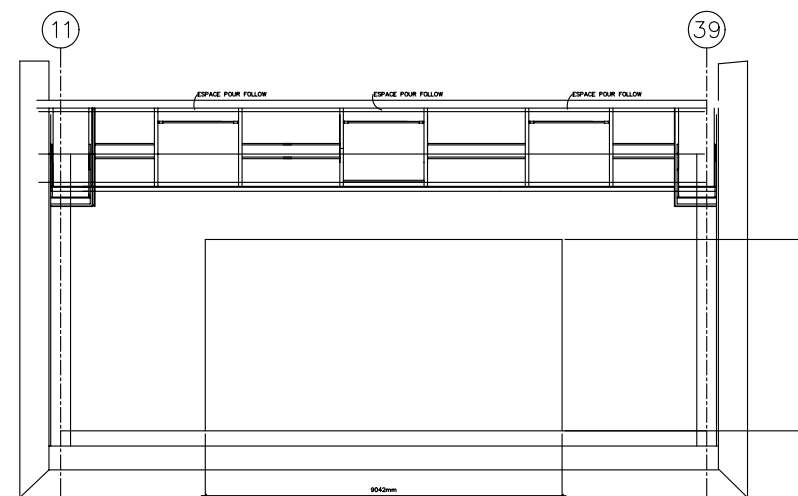

COUPE TRANSVERSALE

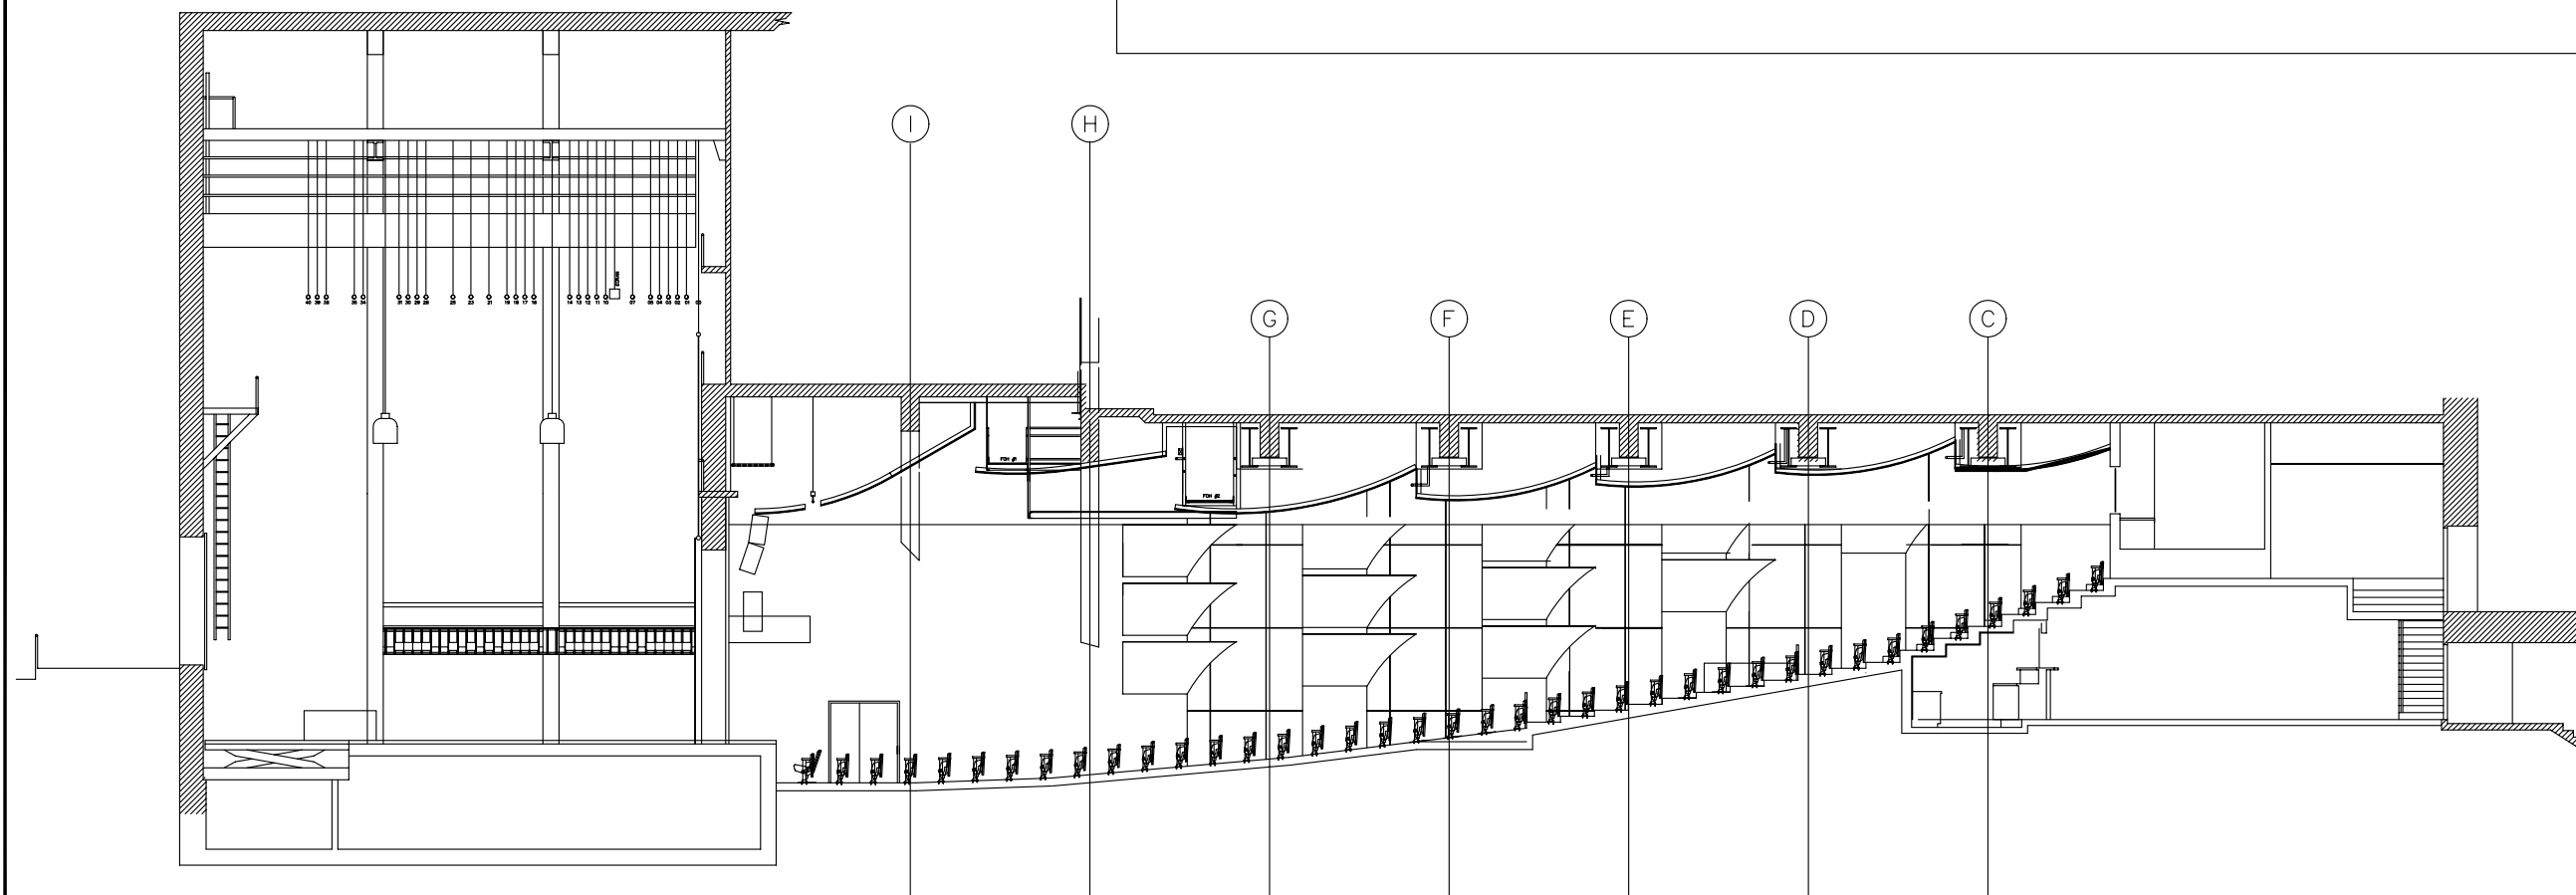

COUPE LONGITUDINALE