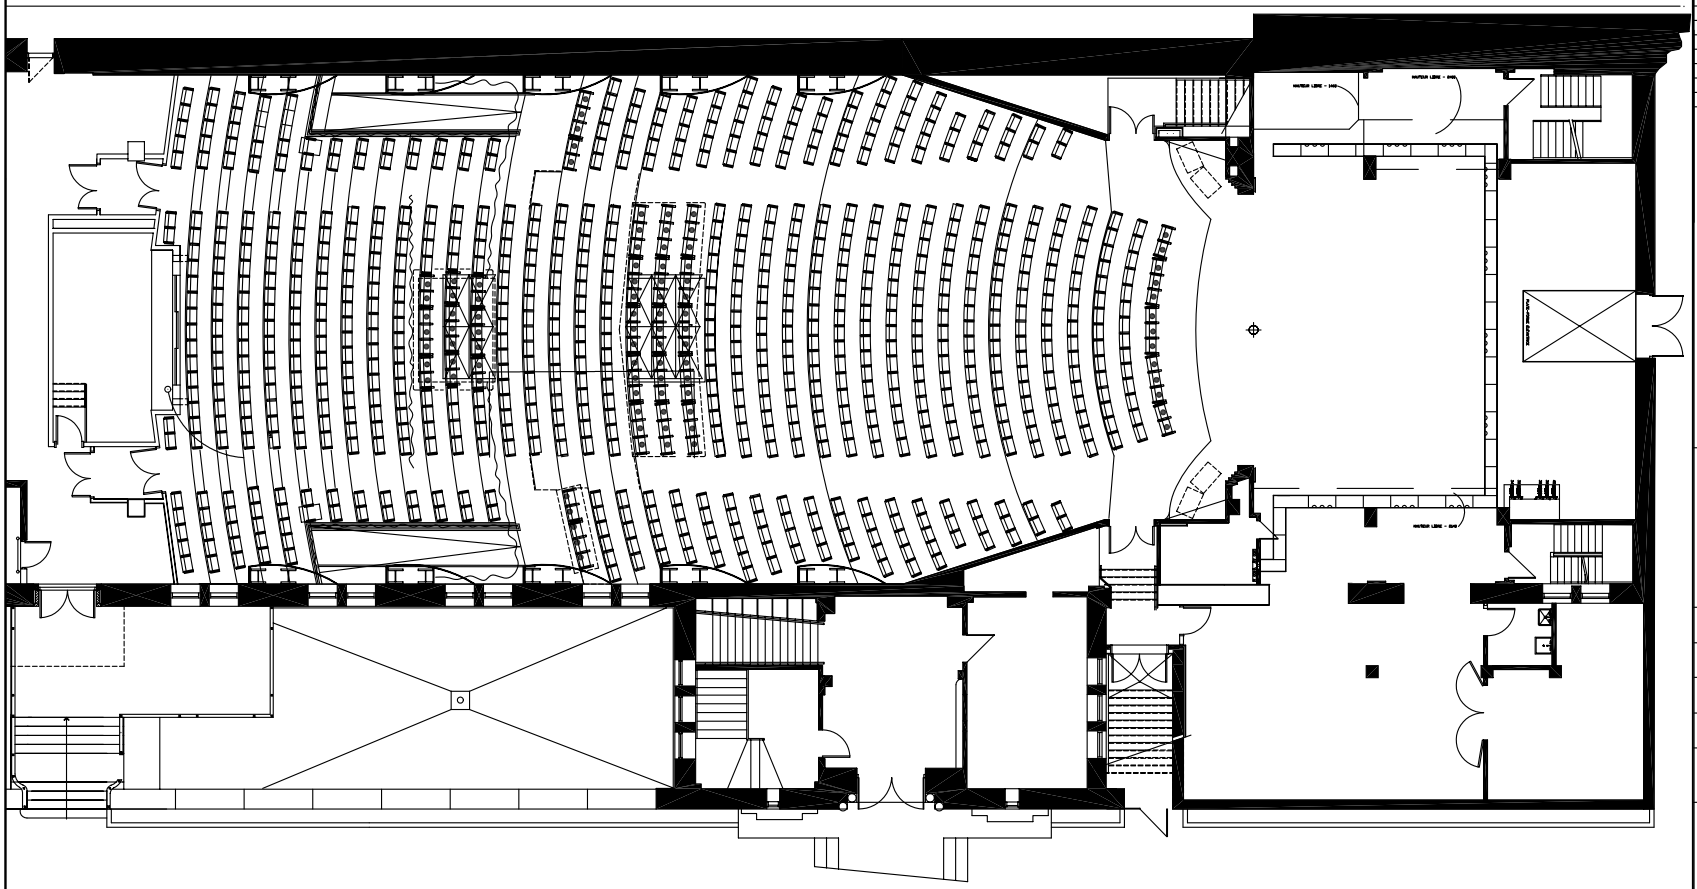

VALSPEC
animation culturelle

ÉMIS POUR :

PROJET :

SALLE ALBERT-DUMOUCHEL

VALSPEC INC.
169, RUE CHAMPLAIN
SALABERRY-DE-VALLEYFIELD
J6T 1X6

TITRE DU SPECTACLE:

PLAN DE LA SCÈNE

DESSINÉ PAR :

DATE :

FICHIER :
t:\...\dessins_scénographiques.dwg

ÉCHELLE :
3/16"=1'-0"

DESSIN No :

TRIZART ALLIANCE

3575, boul. Saint-Laurent, Suite 515
Montréal (Qc) H2X 2T7 CANADA
Téléphone : (514) 843-7473
Télécopieur : (514) 843-3815
Courriel : info@trizart-alliance.com

7180, Industrial road, Suite B-300
Las Vegas, Nevada 89118 U,S.A.
Phone : (702) 614-6850
Fax ; (702) 614-8883
Email : Info@trizart-alliance.com